


План модернизации и реконструкции электрических сетей СНТ «Мичурина», г. Барнаул, ул. Власихинская, 59г.на 2020 год.

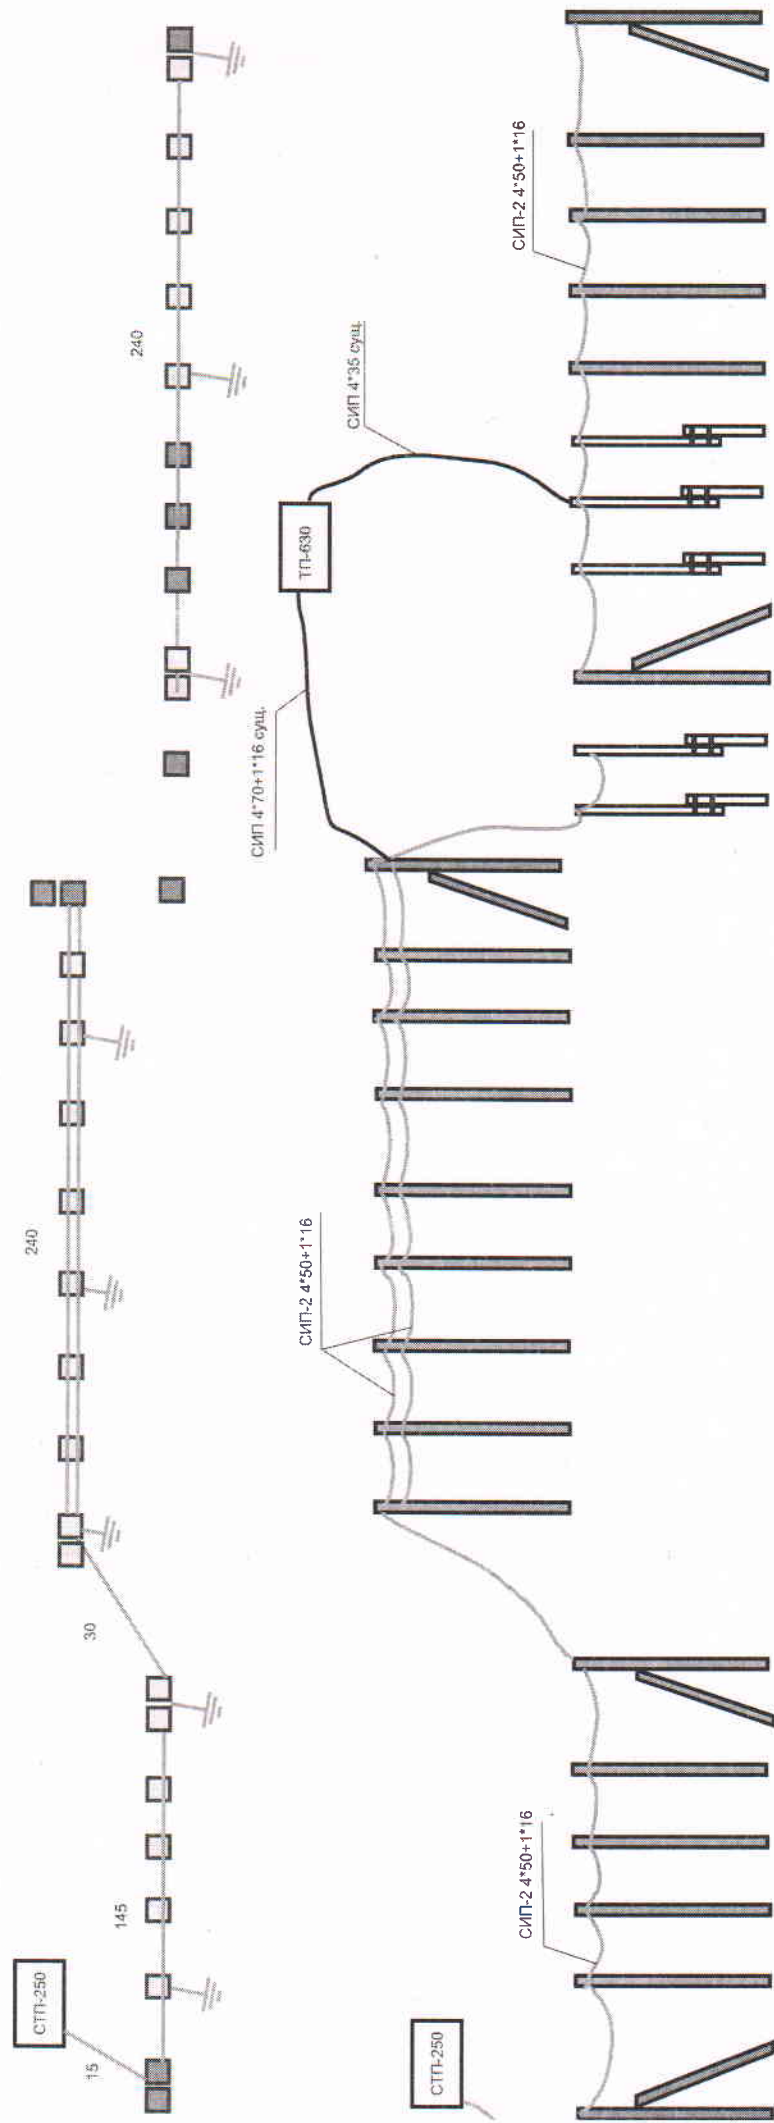

Разработал: ООО «ВИРА»

Манжос М.С.