

СВИДЕТЕЛЬСТВО № 649

НА ПРАВО СОБСТВЕННОСТИ НА ЗЕМЛЮ, БЕССРОЧНОЕ (ПОСТОЯННОЕ) ПОЛЬЗОВАНИЕ ЗЕМЛЁЙ

Свидетельство выдано Товариществу садоводов земли Мичуринца
индивидуальное или фирменное наименование общества

земельного участка, его местоположение или адрес

в том, что указанному собственнику, землепользователю поставленному администрацией

города Барнаула от 5 января 1995 года № 2/53

для под существующее садоводство участок № 2 по

целевое назначение использования земель

улице Власихинская

ПРЕДОСТАВЛЕНО:

Вид пользования землей	Всего га	В т.ч. с.х. угодий	Из них					Прочие угодья
			пашни	ме. насажд.	зап.- жей	сено- косов	паст- бищ	
В собственность								
Из них ; бесплатно								
в бессрочное (постоянное) пользование	21,0796							21,0796
Итого	21,0796							21,0796

Свидетельство составлено в двух экземплярах, из которых первый выдан собственнику земли, землепользователю, второй хранится в органе, выдавшем свидетельство.

Свидетельство является временным документом и действует до выдачи государственного акта на право собственности на землю, бессрочное (постоянное) пользование землей.

М.П.



АДМИНИСТРАЦИЯ ГОРОДА

наименование органа

БАРНАУЛА

выдавшего свидетельство

Глава администрации города


должность, Ф. И. О.

В.Н.БАВАРИН

Дата выдачи свидетельства

" 13 " января 1995 года

ПЛАН
границы земельного участка

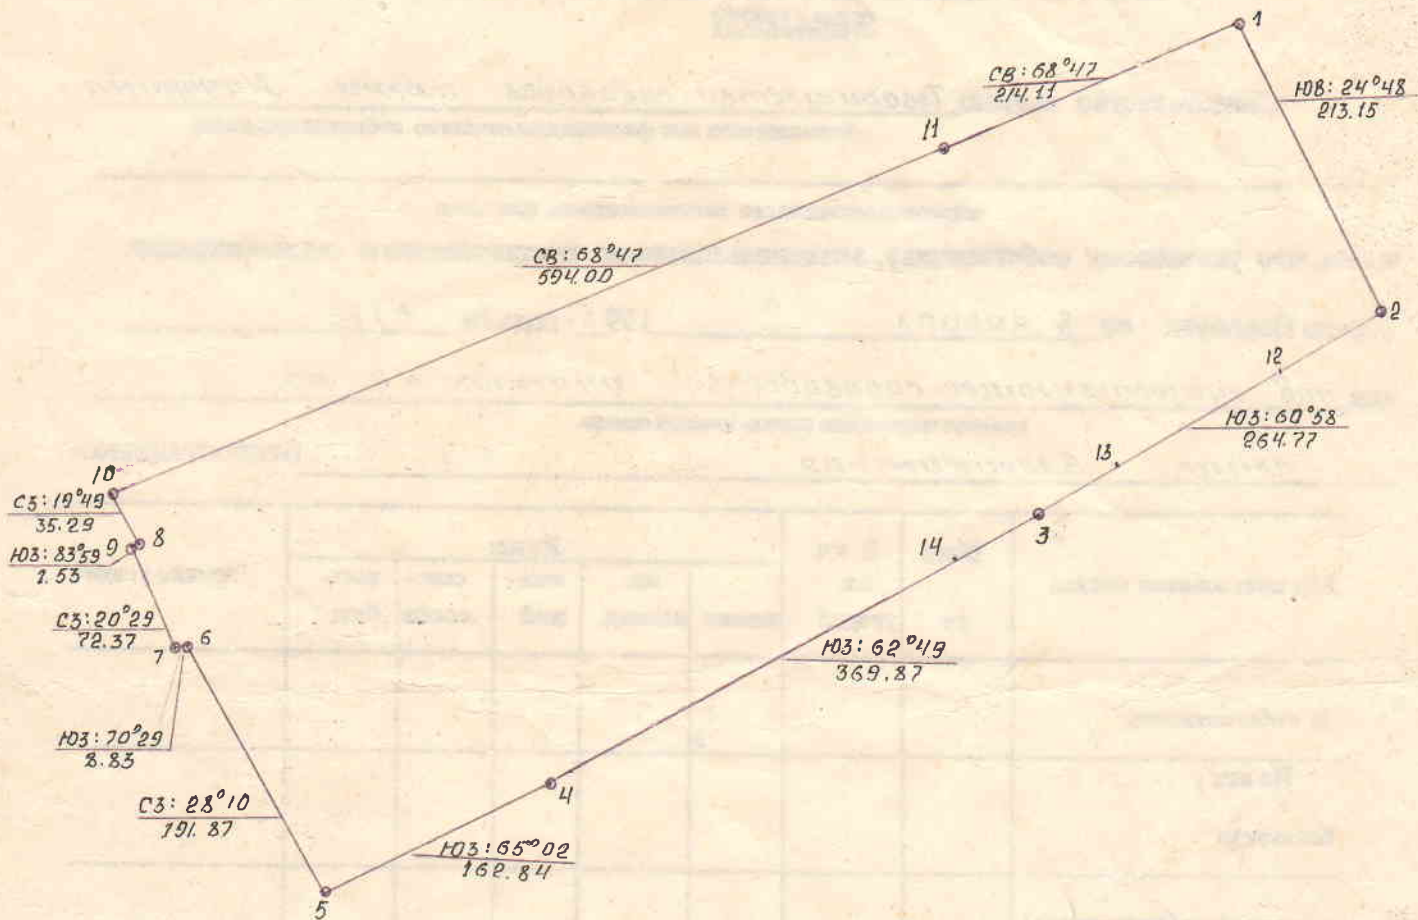

Описание смежеств:

1. От т-10 до т-1 - улица Власихинская
2. От т-1 до т-2 - межквартальный проезд
3. От т-2 до т-12 - земли Гослесхоза
4. От т-12 до т-13 - земли лыжной базы завода АЗЛ
5. От т-13 до т-14 - земли Гослесхоза
6. От т-14 до т-5 - свободные земли города
7. От т-5 до т-10 - земли общества садоводов "Мичуринцев"

Масштаб 1:5000

Председатель Комитета по земельным
ресурсам и землеустройству города

Р.С.Аргунова